


T-MODULAR

CARRIL MONODIRECCIONAL Montaje Falso techo

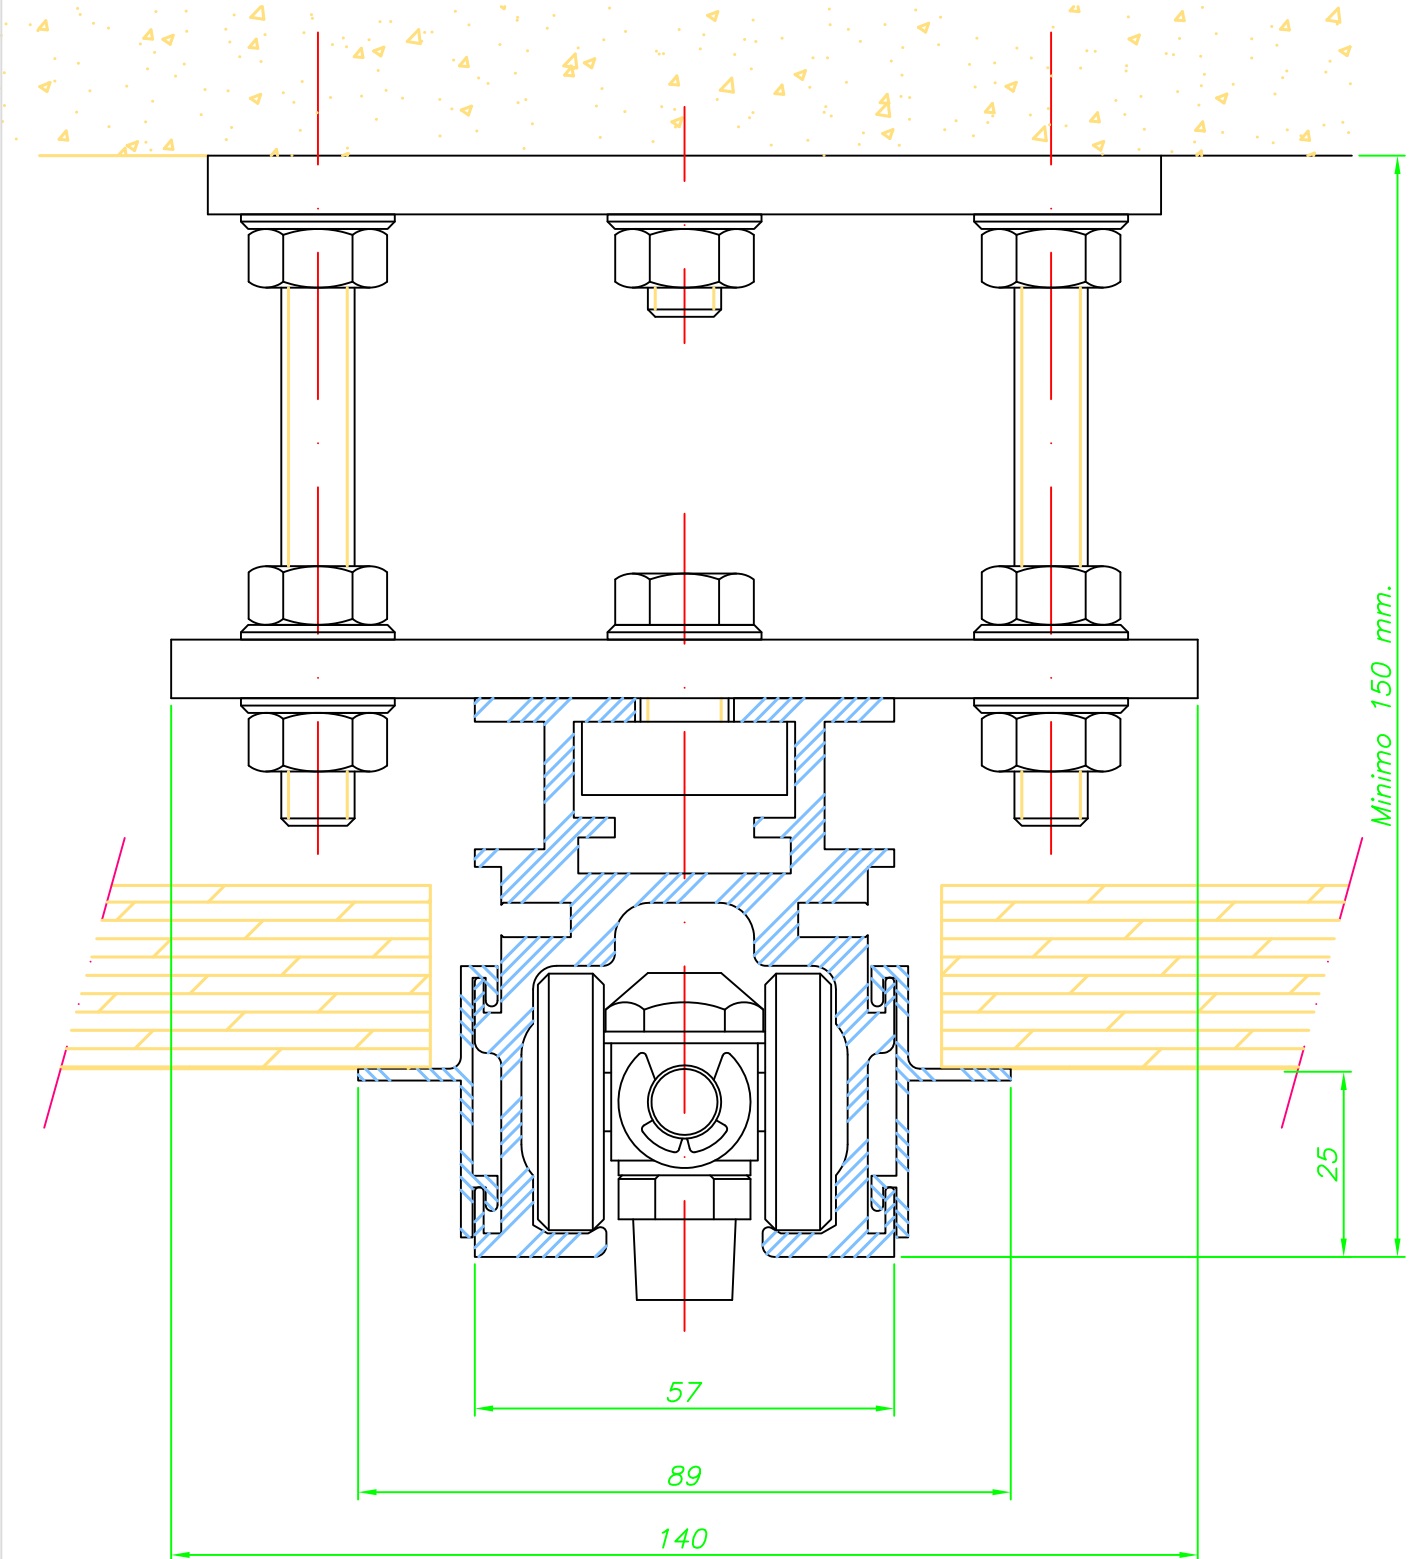

Escala 1/1