


# T-MODULAR

## CARRIL MULTIDIRECCIONAL Montaje Falso techo

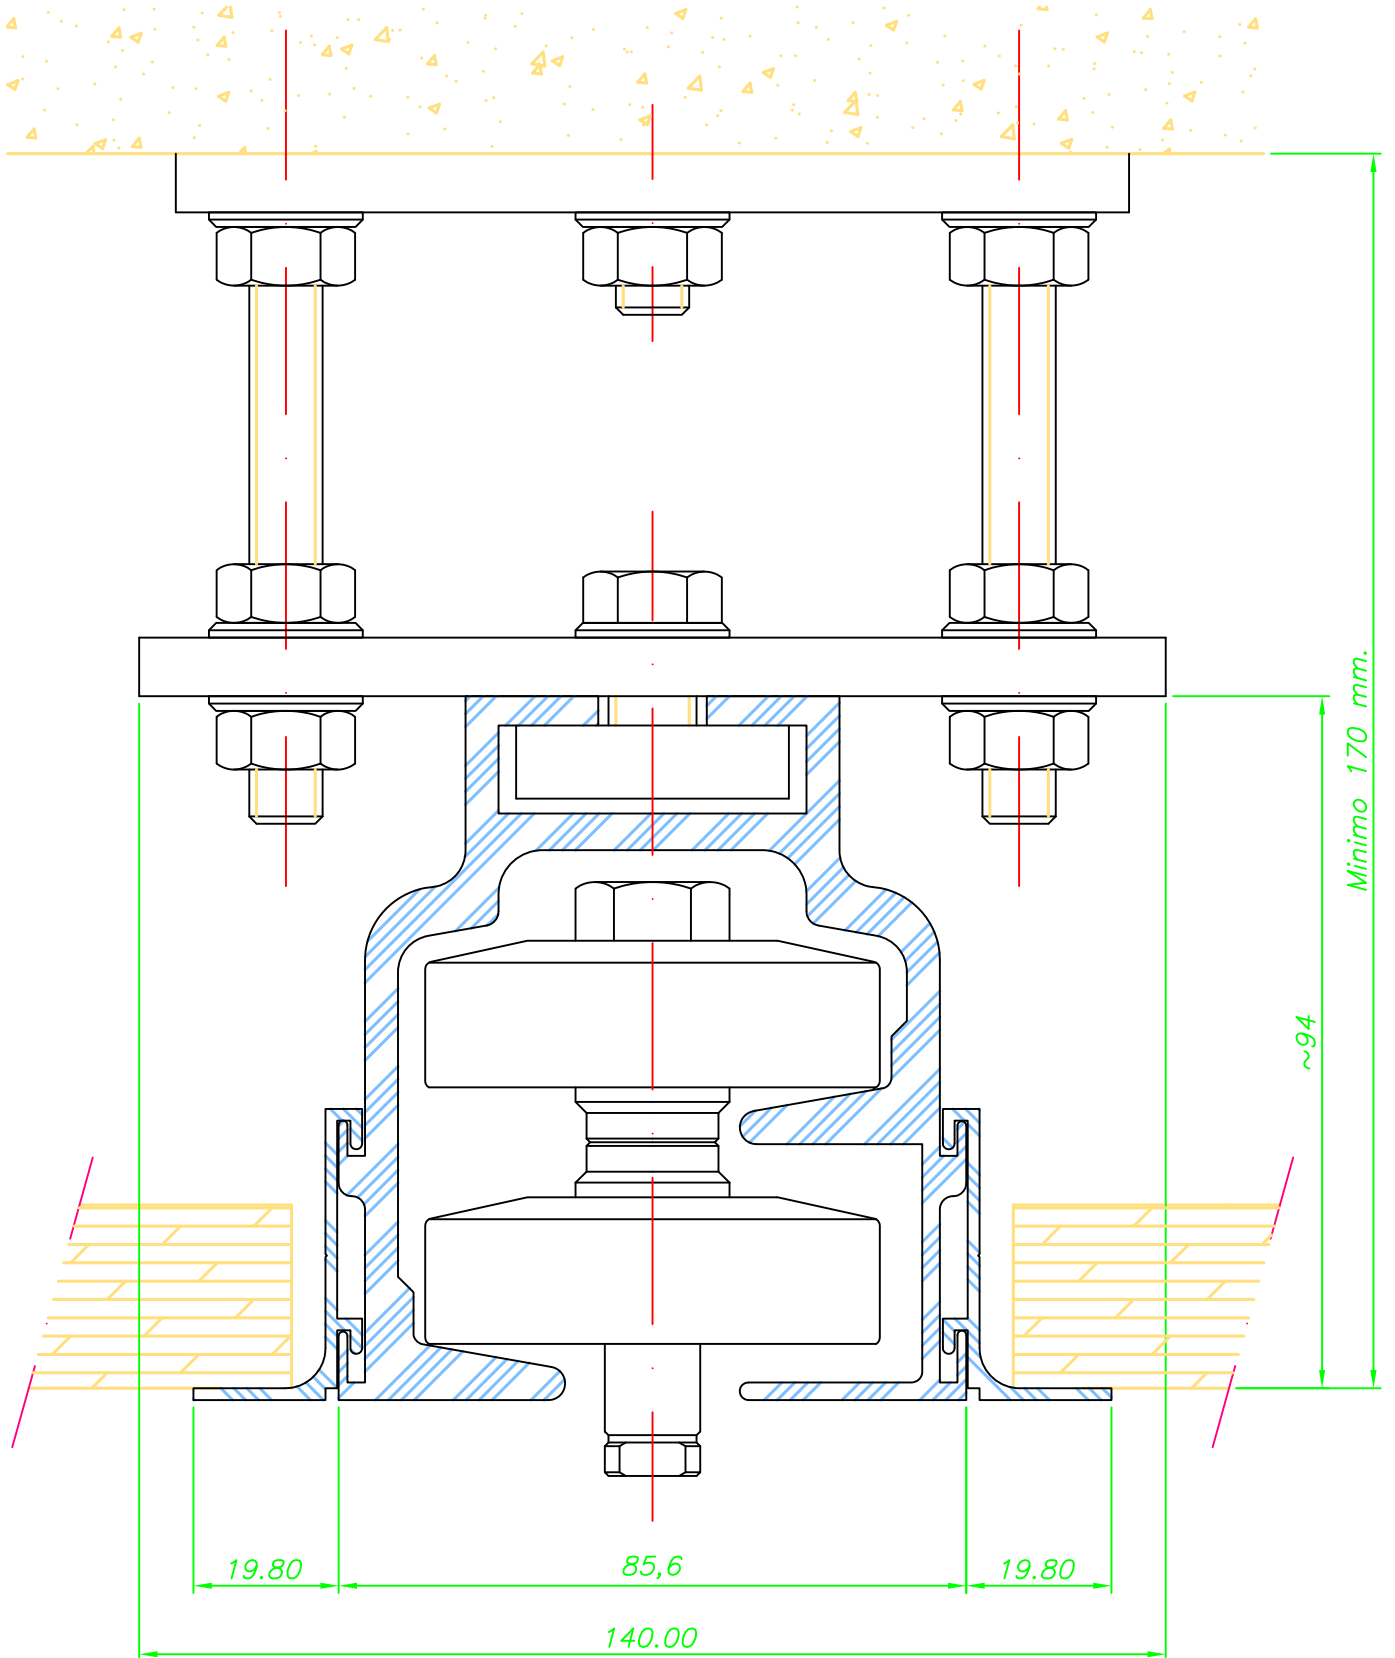

Escala 1/1